



חזית רחוב - מפלס אופקי

1

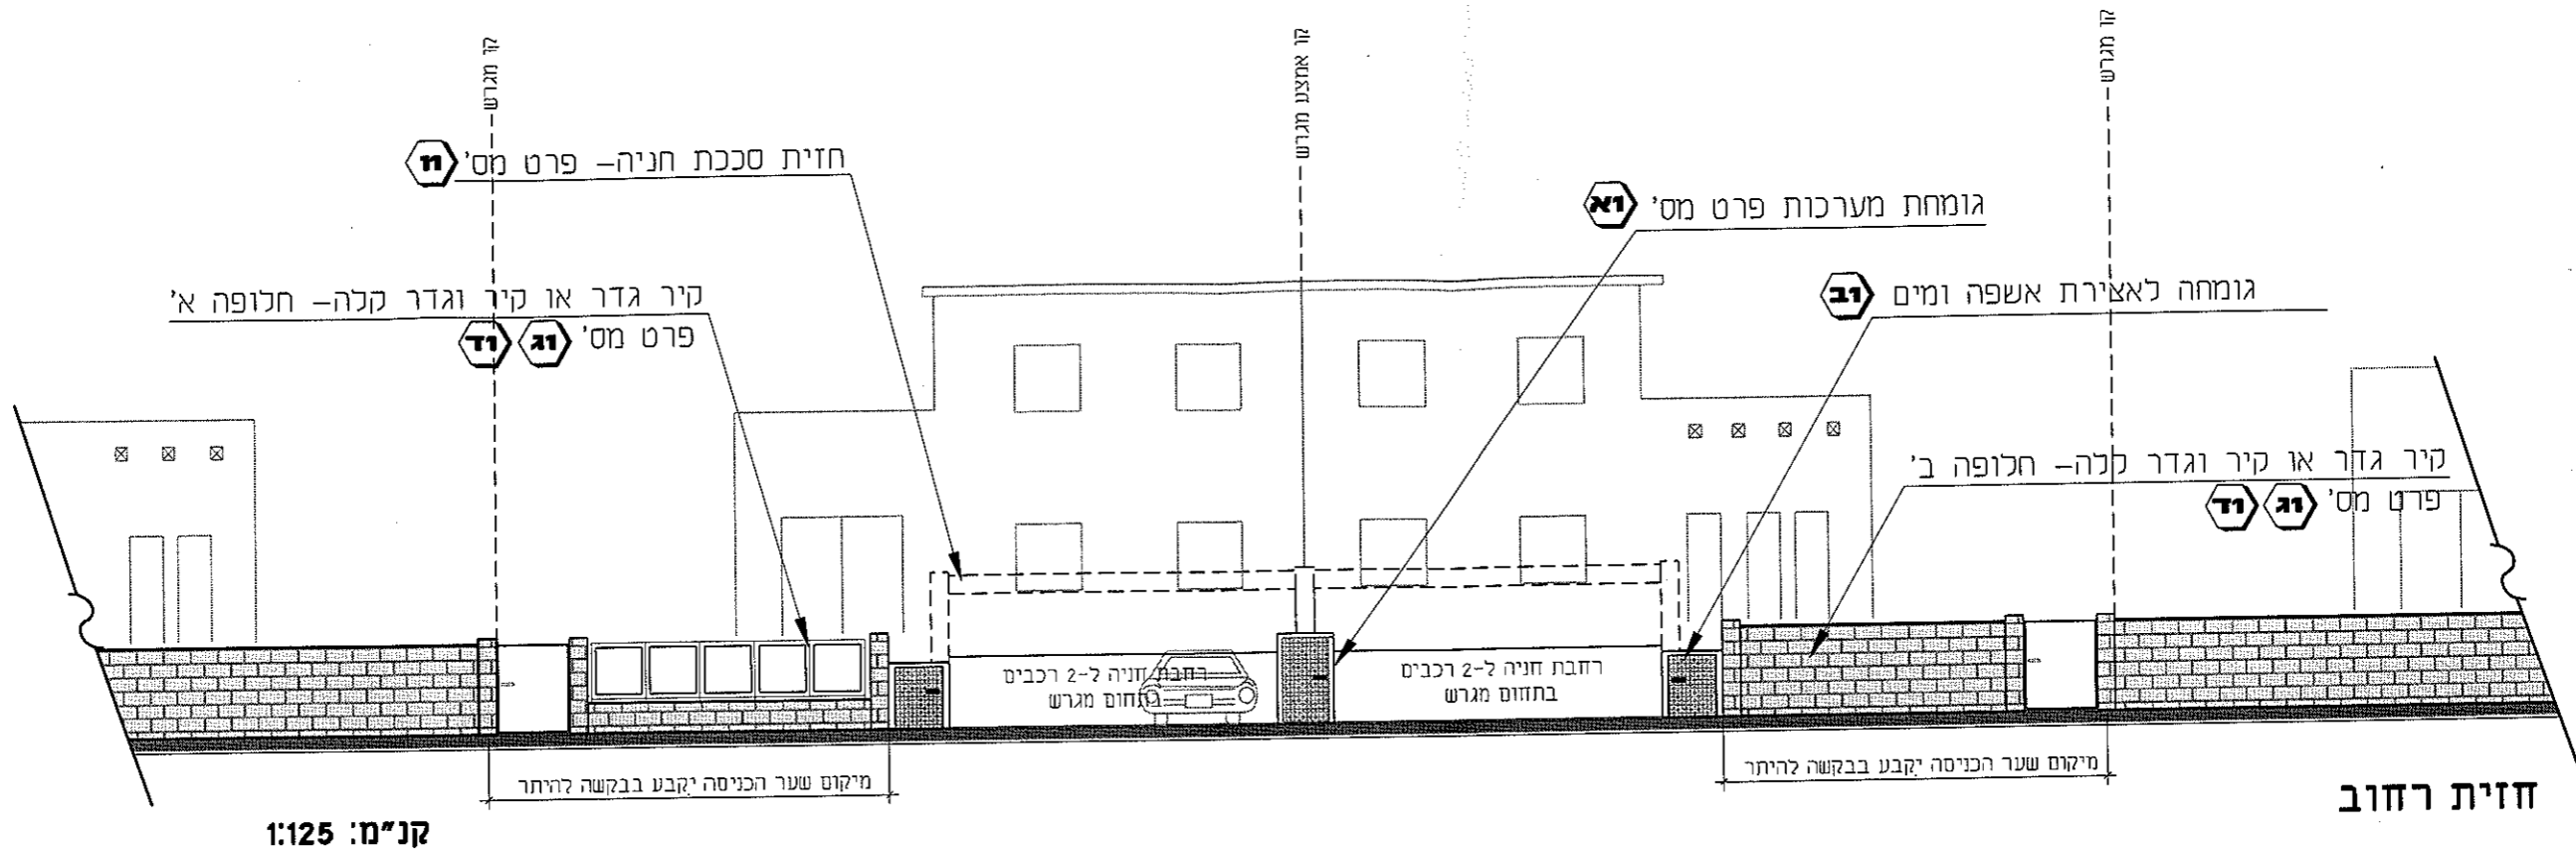

הערות:

- תחום הרצועה בין הגומחות ירוצף בריצוף תואם למדרכה הגובלת.
- אין לסגור בשער את התחום שבין הגומחות למדרכה הגובלת.
- יש חובת התקנת מעקה בטיחות ע"ג קיר גדר בגבול מגרש במקומות בהם נדרש על-פי תקן.
- גובה קירות מותר בגבול מגרש מוגדר בפרט מס' ד-1
- בגבול בין מגרשים ובצמוד לגומחה לאצירת אשפה ומים יבוצע עמוד גבול על-פי פרט מס' ג-1.

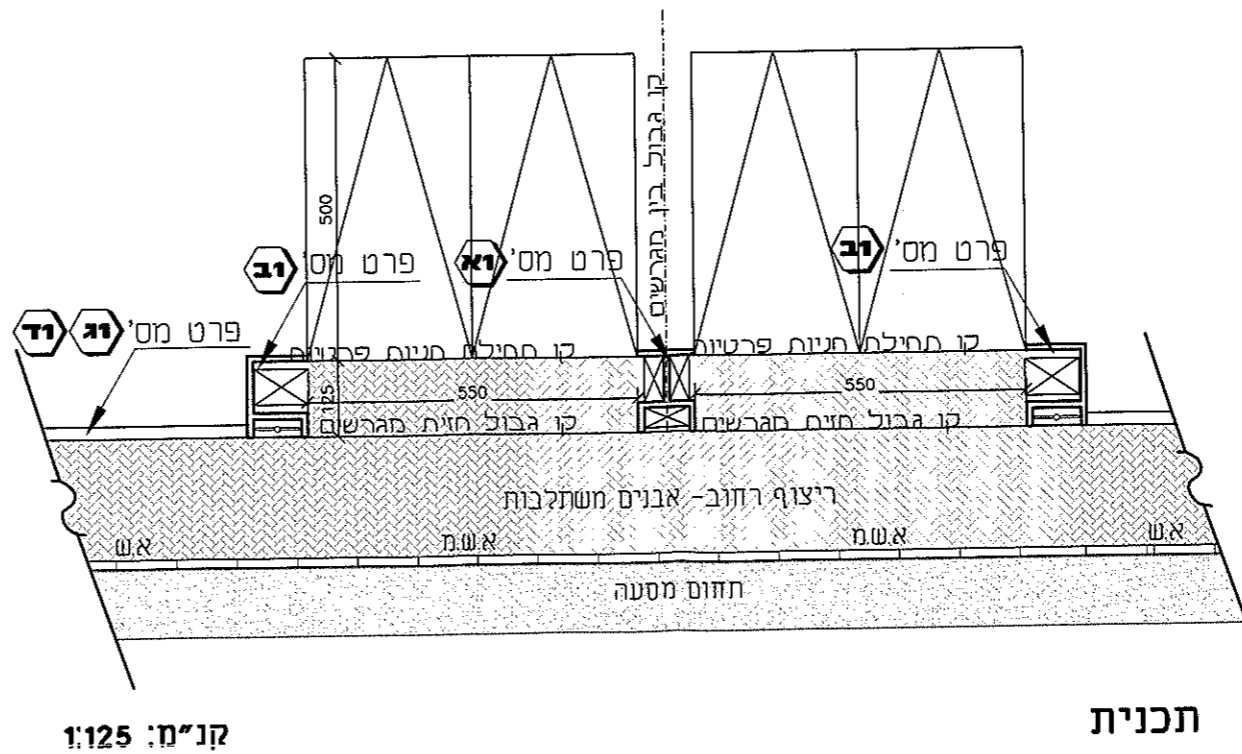

5	
4	
3	
2	
1	
תאריך	מהות השינוי
משמר דוד - תכנית בניני ופיתוח	
תאריך: 25/10/06	הנחיות ופרטי פיתוח
קנין: כמפורט	חזית רחוב - מפלס אופקי
מס' תגליון: 1	א.ג. איזון - אדריכלים ובני ערים
<small> רחוב זרובב, 6 חיפה 3467101 טל: 04-8348765 פקס: 04-8343073 e-Mail: info@netvision.net.il </small>	