


1 חזית רחוב - מפלס משופע

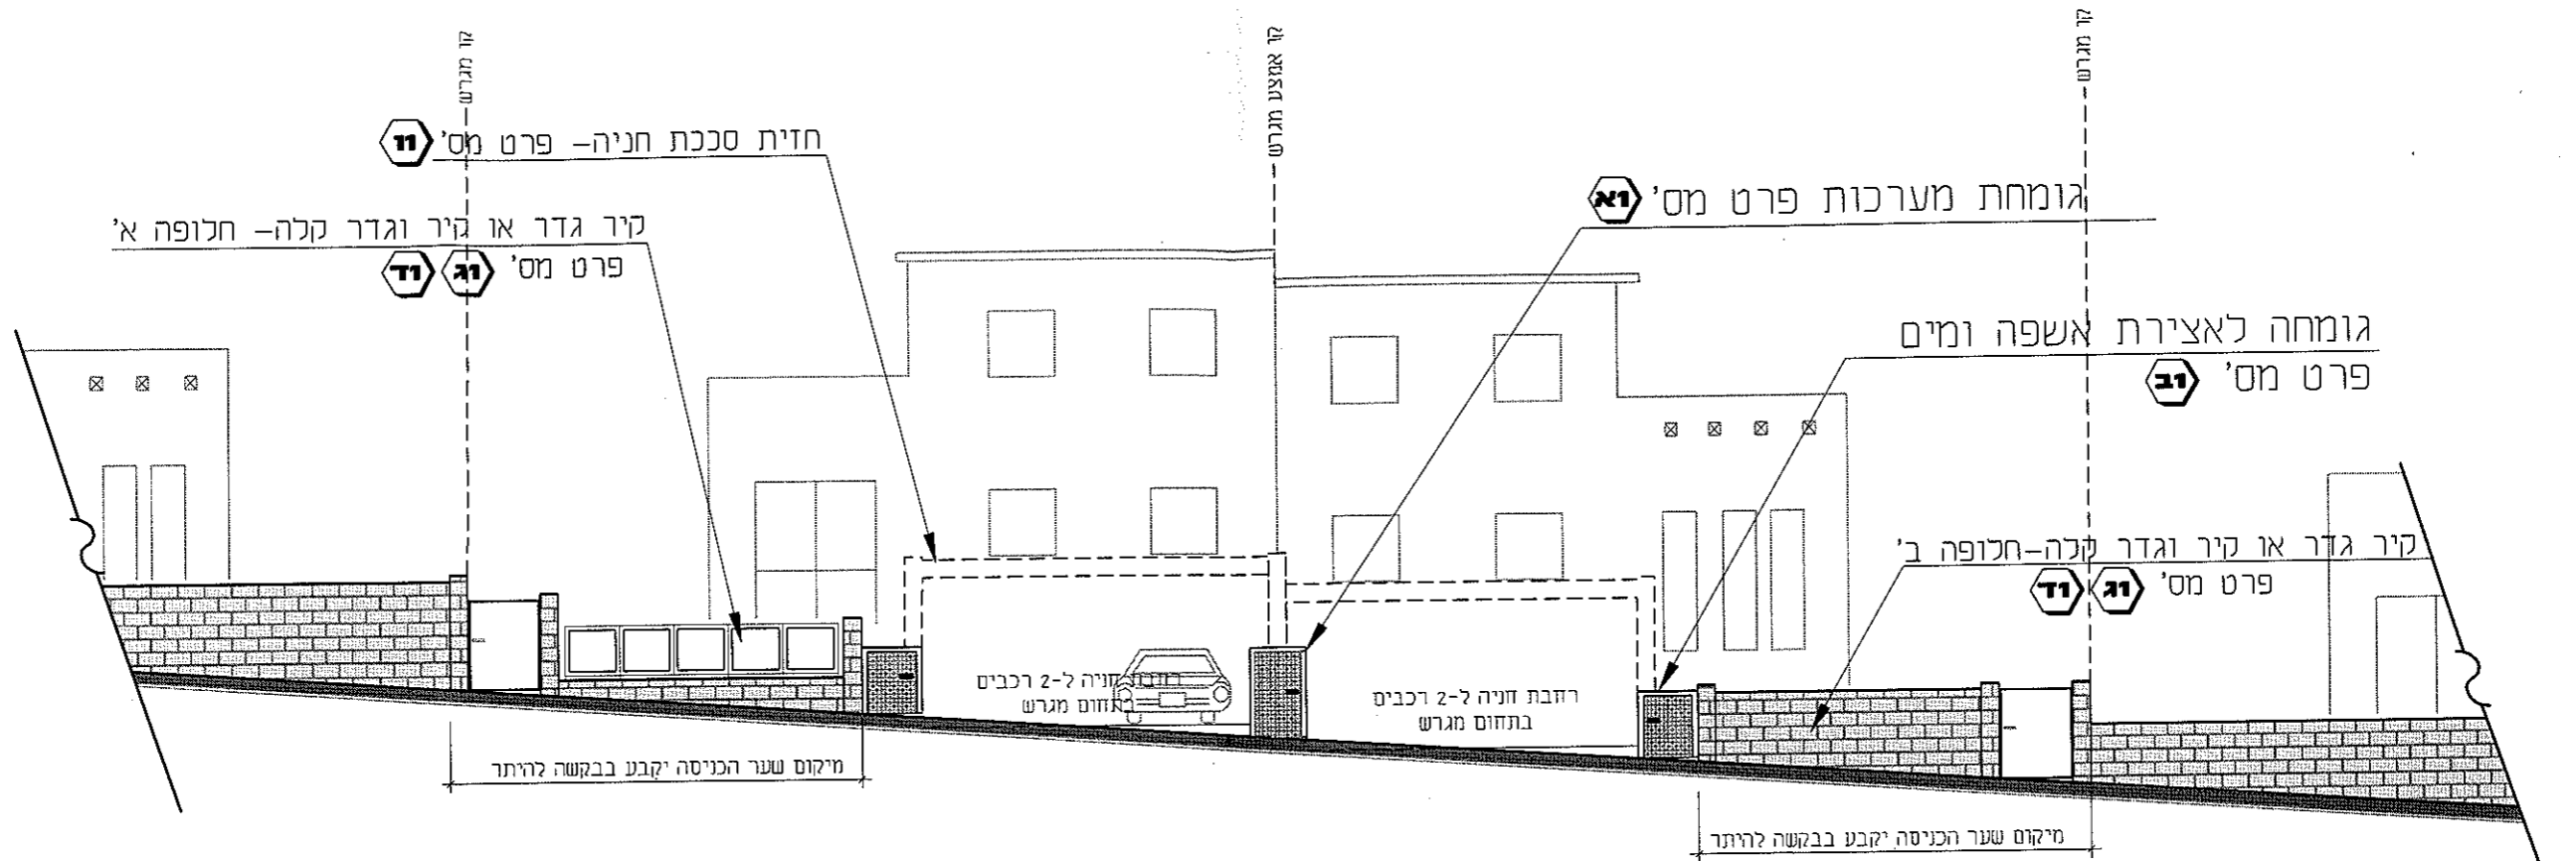


קנ"מ: 1:125

חזית רחוב

הערות:

- ראש הקיר יהיה תמיד אופקי.
- במידה וקיר הגדר נמוך יחסית לקיר גדר שכן, תבוצע הנמכה בקיר בכפולות של 30 ס"מ ובצמוד לעמוד גבול.
- תחום הרצועה בין הגומחות ירוצף בריצוף תואם למדרכה הגובלת.
- אין לסגור בשער את התחום שבין הגומחות למדרכה הגובלת.

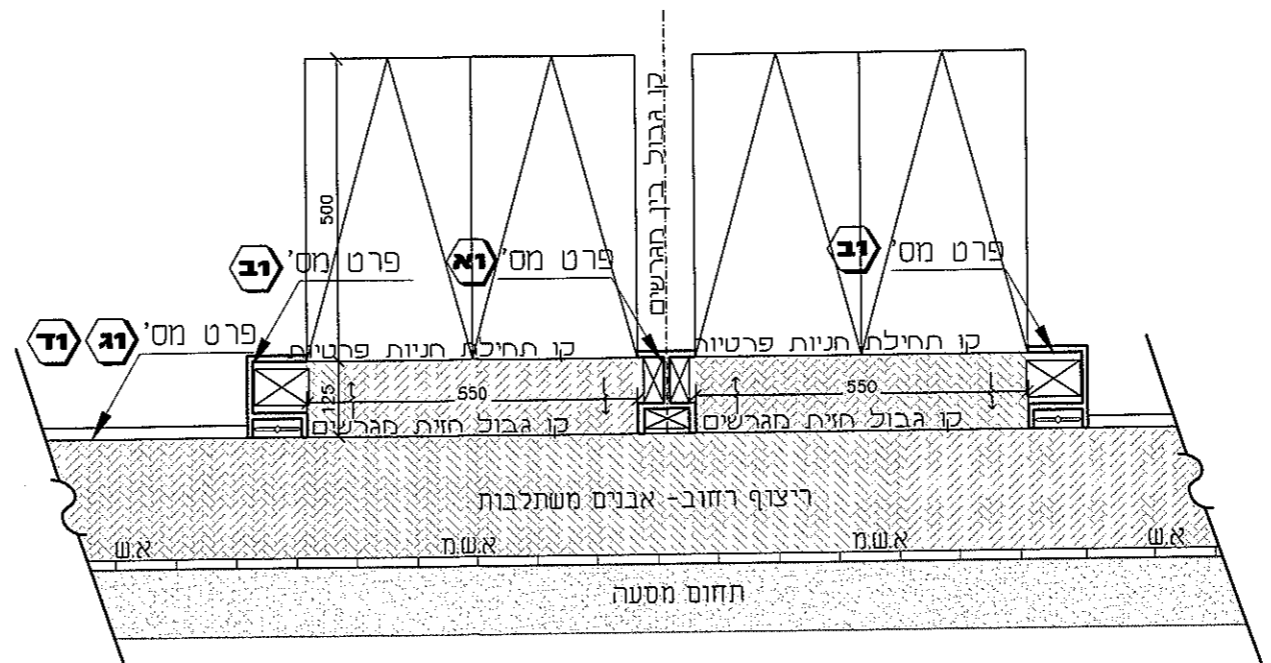

קנ"מ: 1:125

תכנית

5	
4	
3	
2	
1	
תאריך	מהות השינוי
משמר דוד - תכנית בינוי ופיתוח	
תאריך: 25/10/06	הנחיות ופרטי פיתוח
קנין: כמפורט	תכן הגיליון: חזית רחוב משופע
מס' הגיליון: 2	א.ג. איזן - אדריכלים ובוני ערים רח' זרובבל ג' זימון 34671 פני: 04-0345073 e-Mail: lgo@netvision.net.il