


**חזית צדדית 1:25**

**חזית 1:25**

**חיתך 1:25**

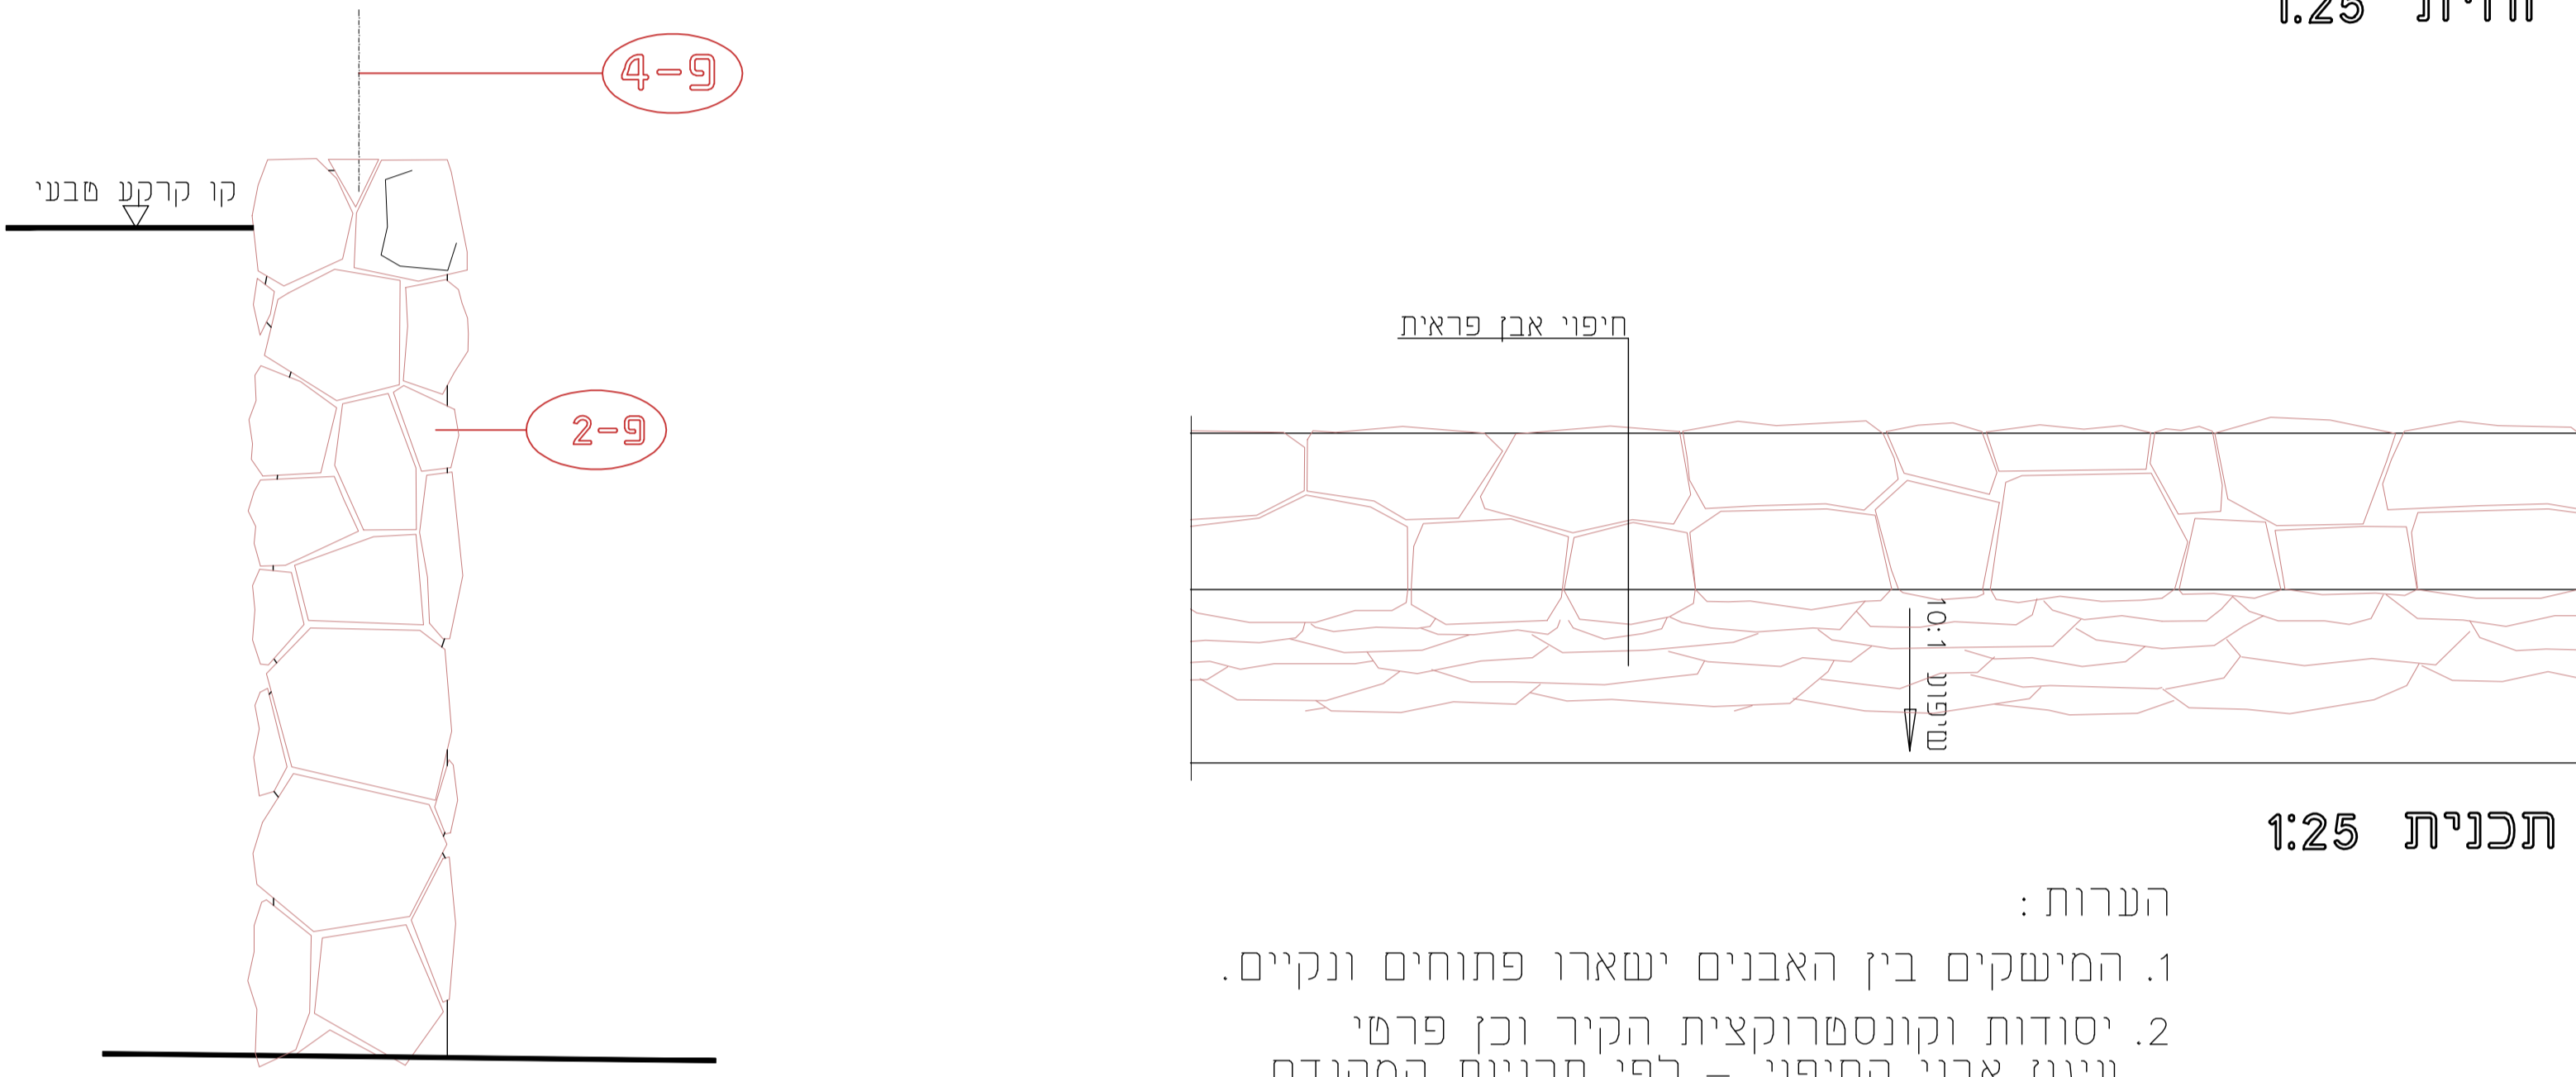


**חזית צדדית 1:25**


**תכנית 1:25**

**הערות:**

- 1. המישקים בין האבנים ישארו פתוחים ונקיים.
- 2. יסודות וקונסרוקציה הקיר וכן פרטי עיגון אבני החיפוי - לפי תכנית המהנדס.
- 3. סוג הבטון והזיון - לפי תכנית המהנדס.

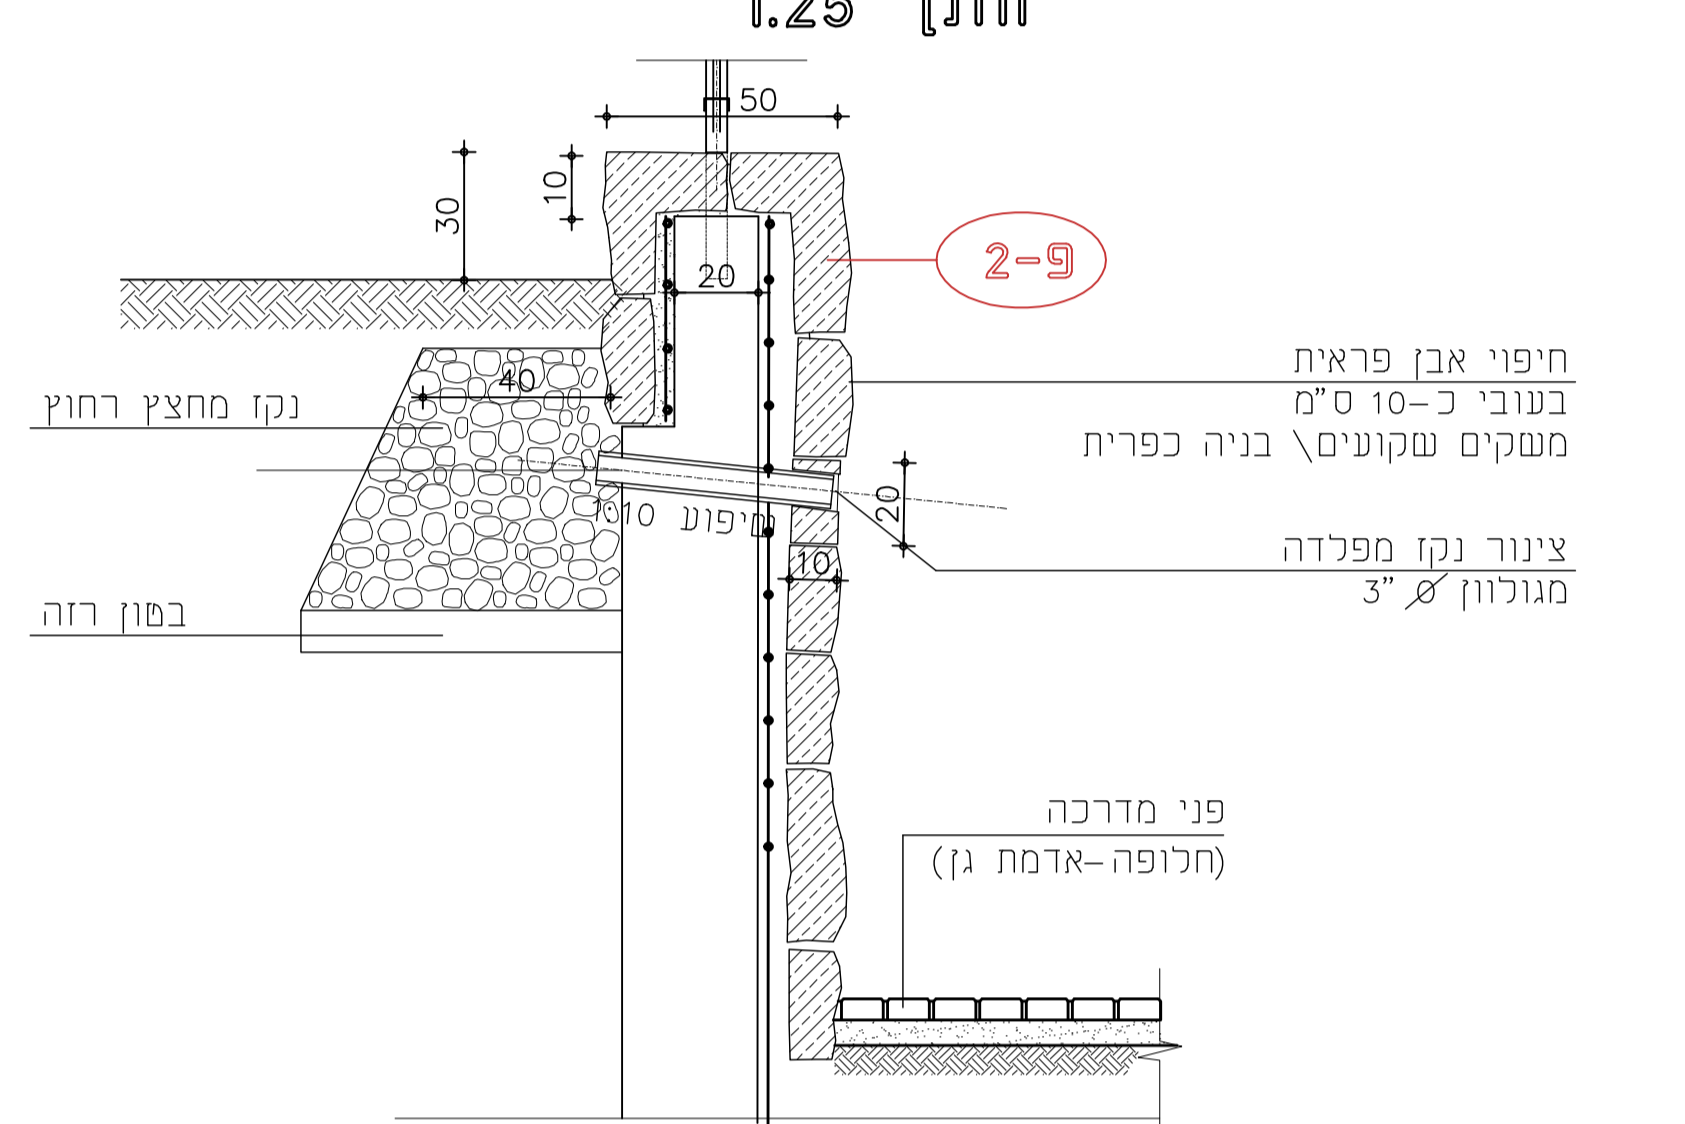

- 1. קיר תמך בשלי כביש בחיפוי אבן טבעית
- 2. קיר הפרדה בין מגרשים
- 4. מעקה בטיחות מפלדה

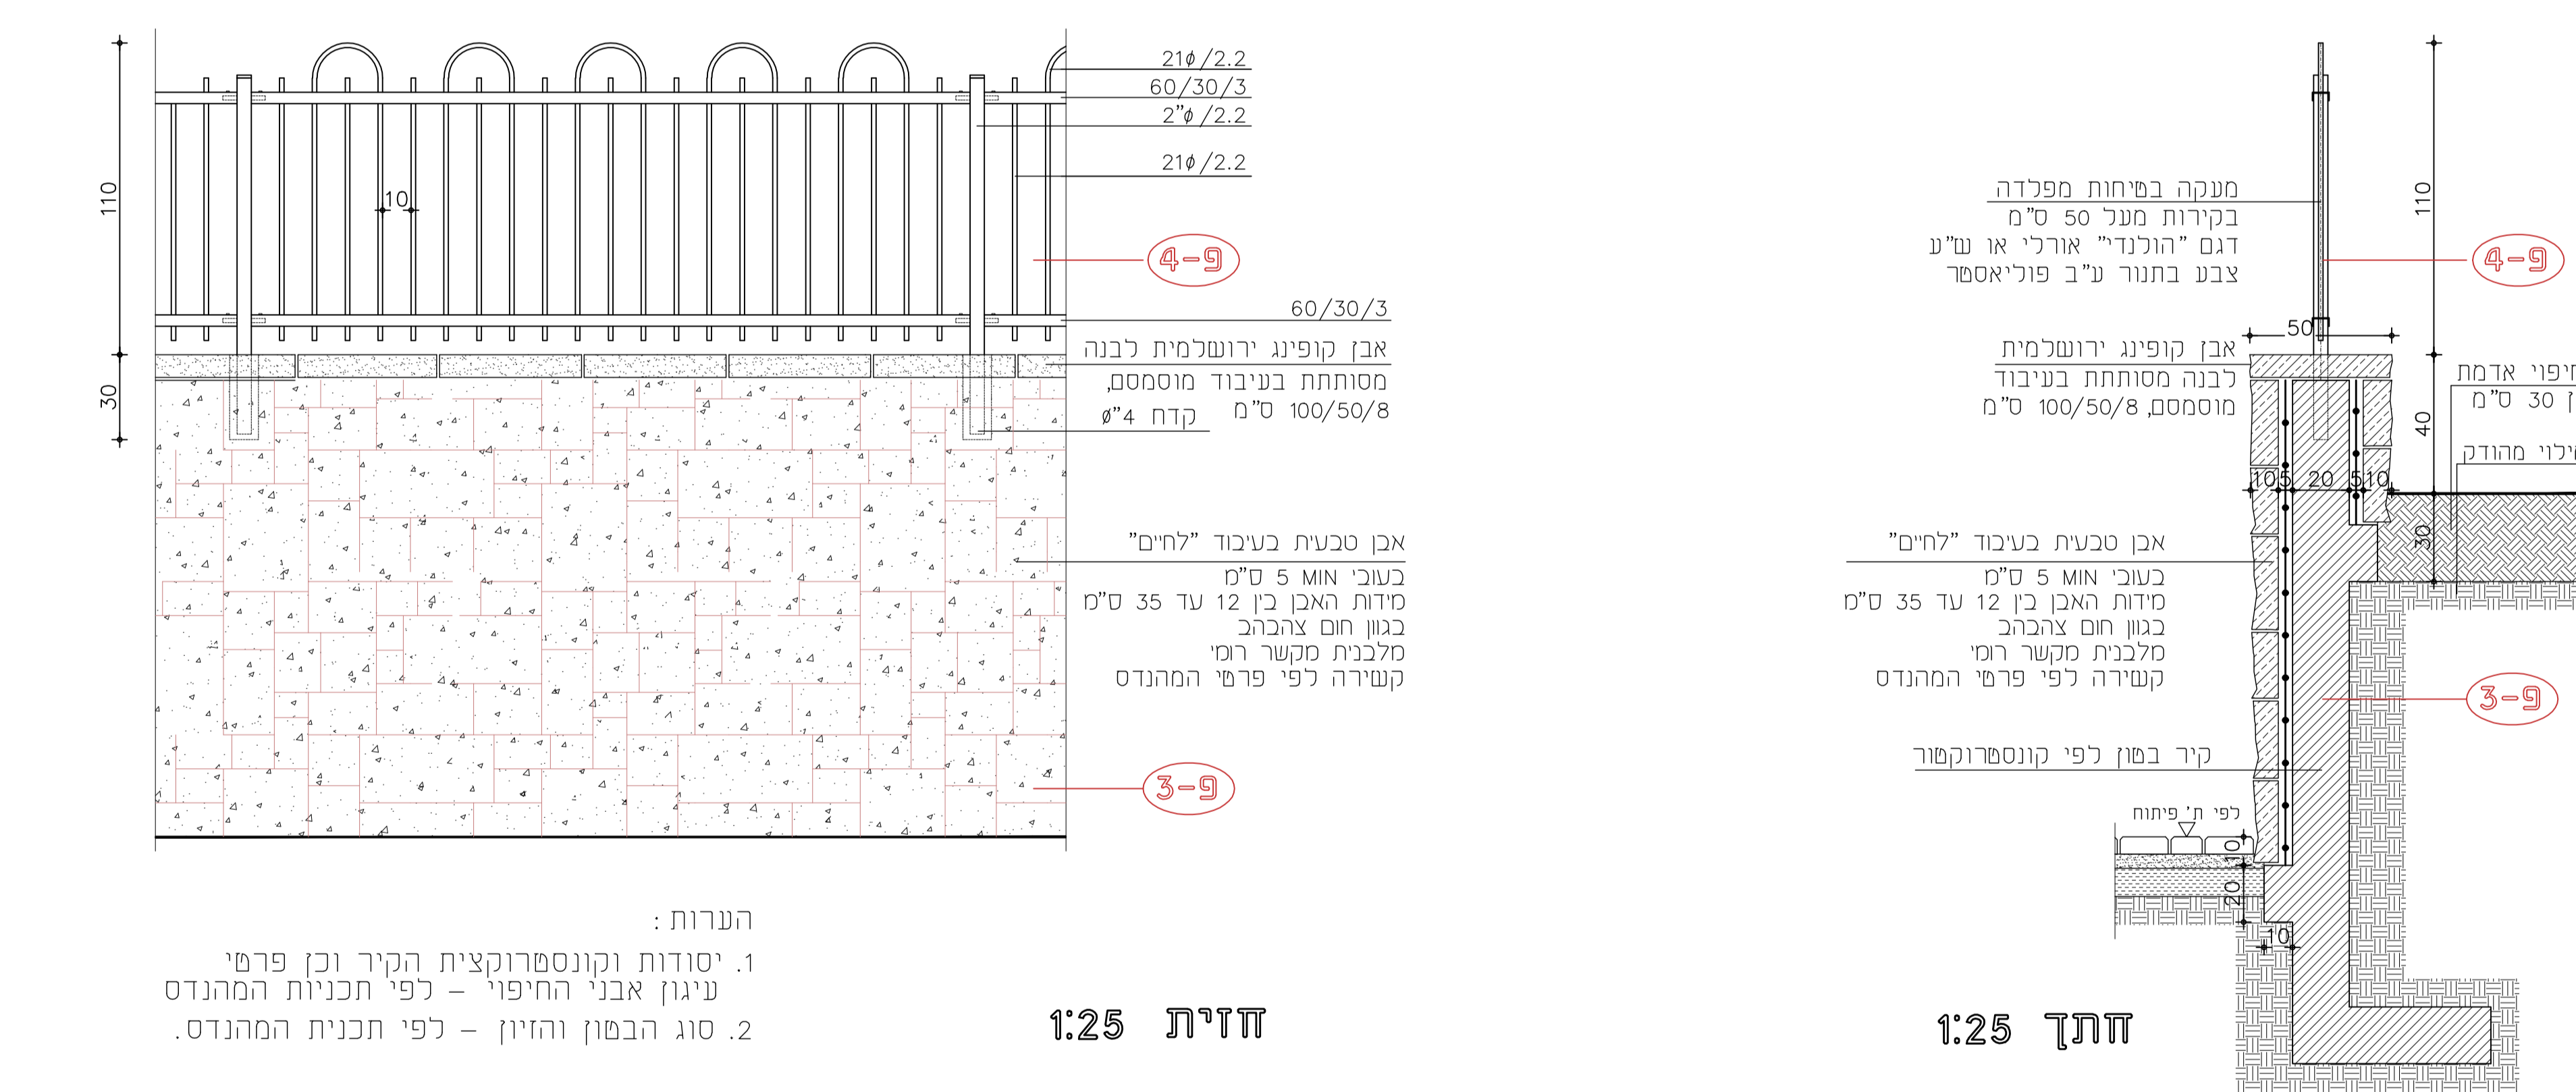


**חזית 1:25**

**חיתך 1:25**


**הערות:**

- 1. יסודות וקונסרוקציה הקיר וכן פרטי עיגון אבני החיפוי - לפי תכנית המהנדס.
- 2. סוג הבטון והזיון - לפי תכנית המהנדס.

- 3. קיר תמך בחיפוי אבן
- 4. מעקה בטיחות מפלדה

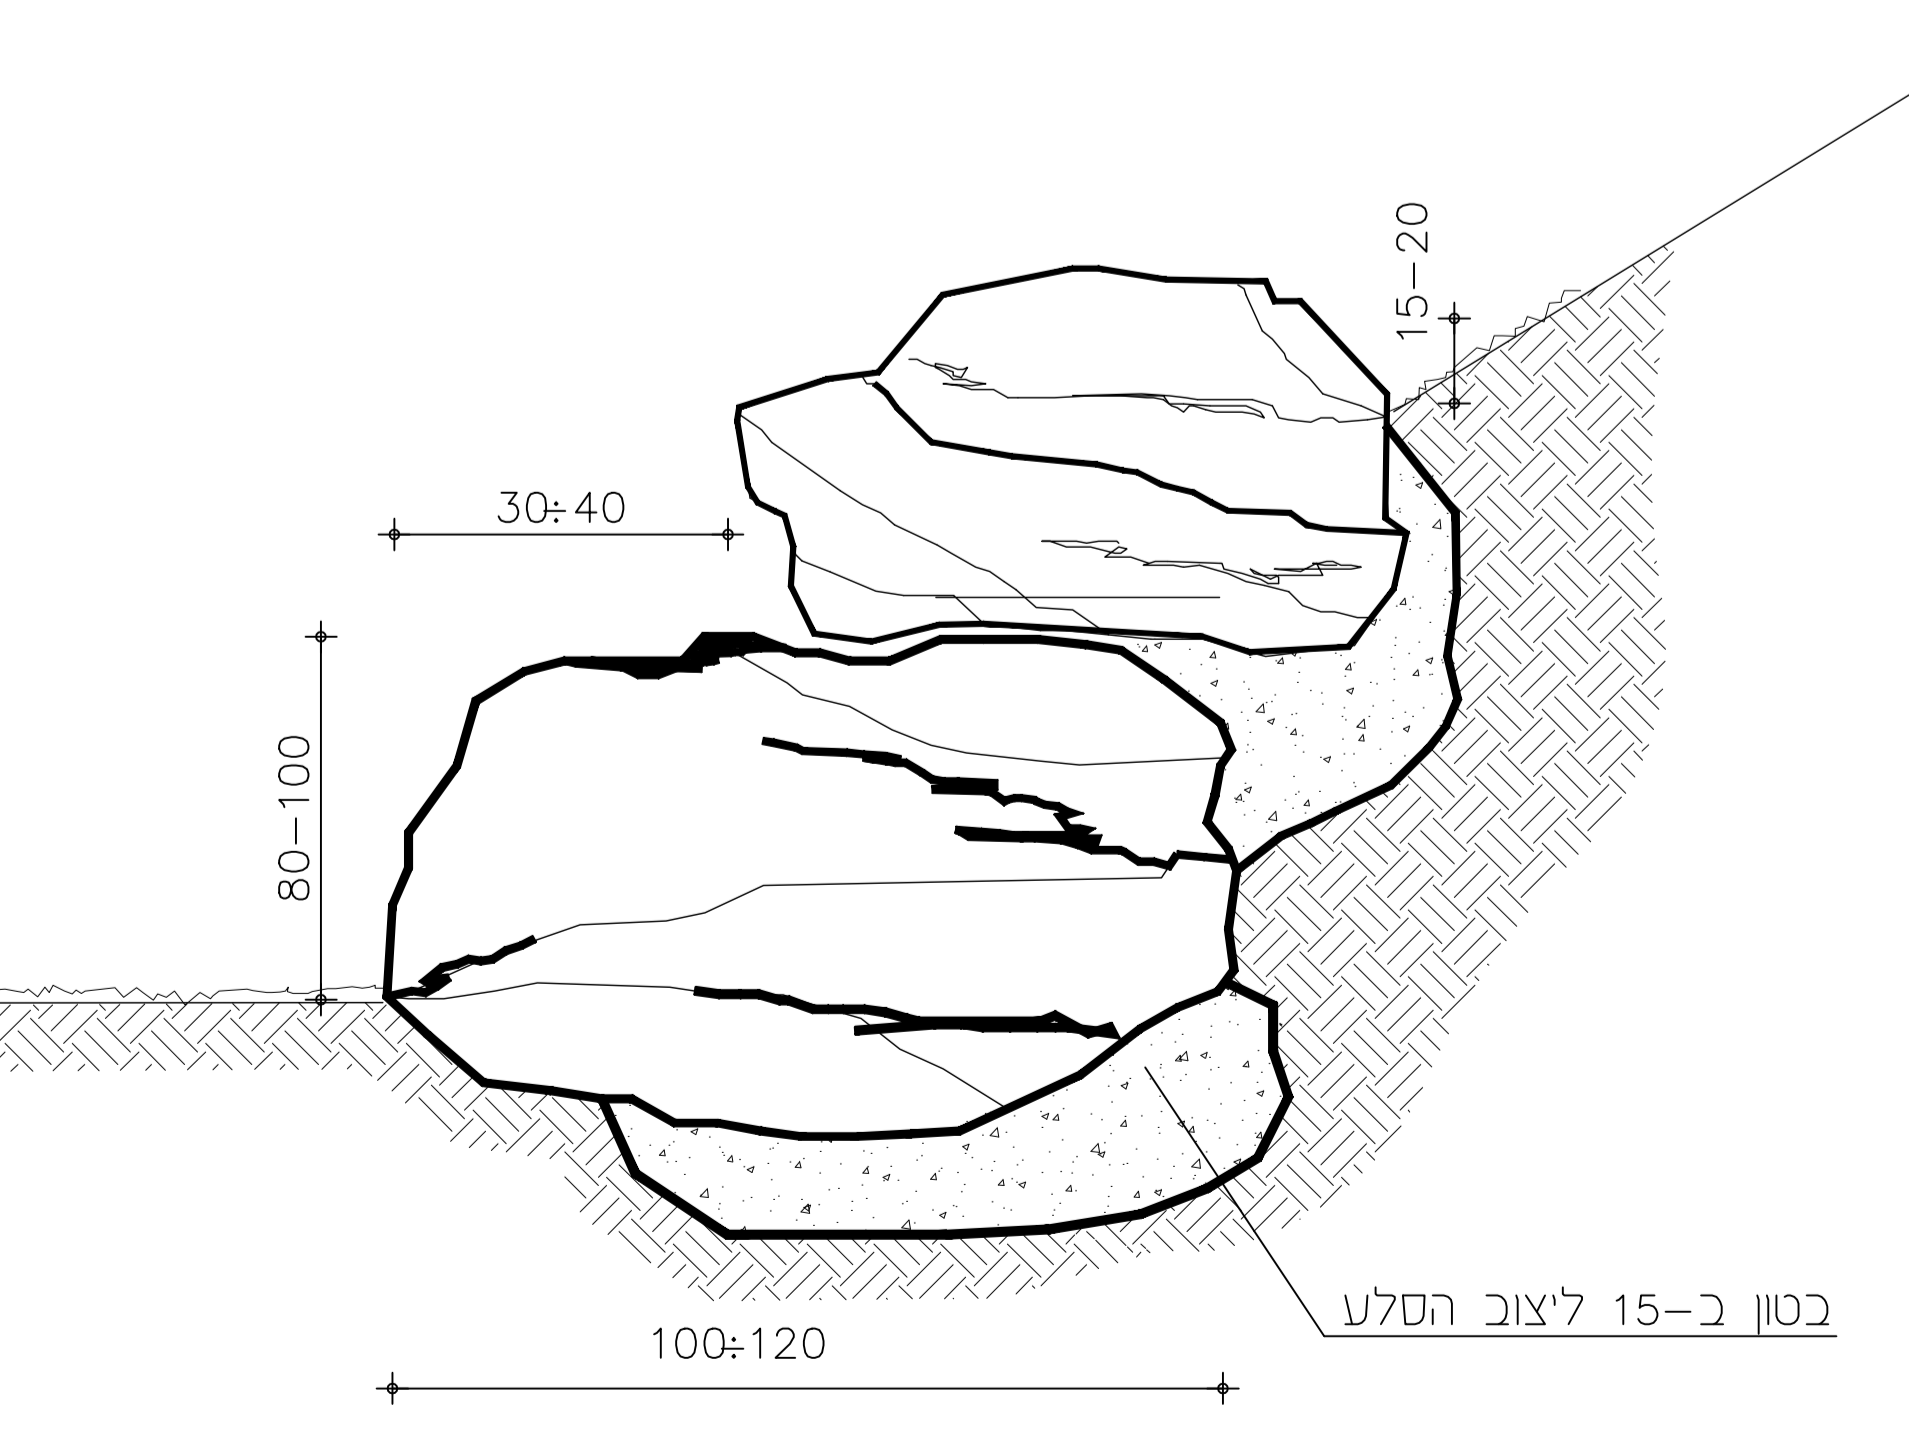

**פרט מסלעה נמוכה 1:10 12B-9**

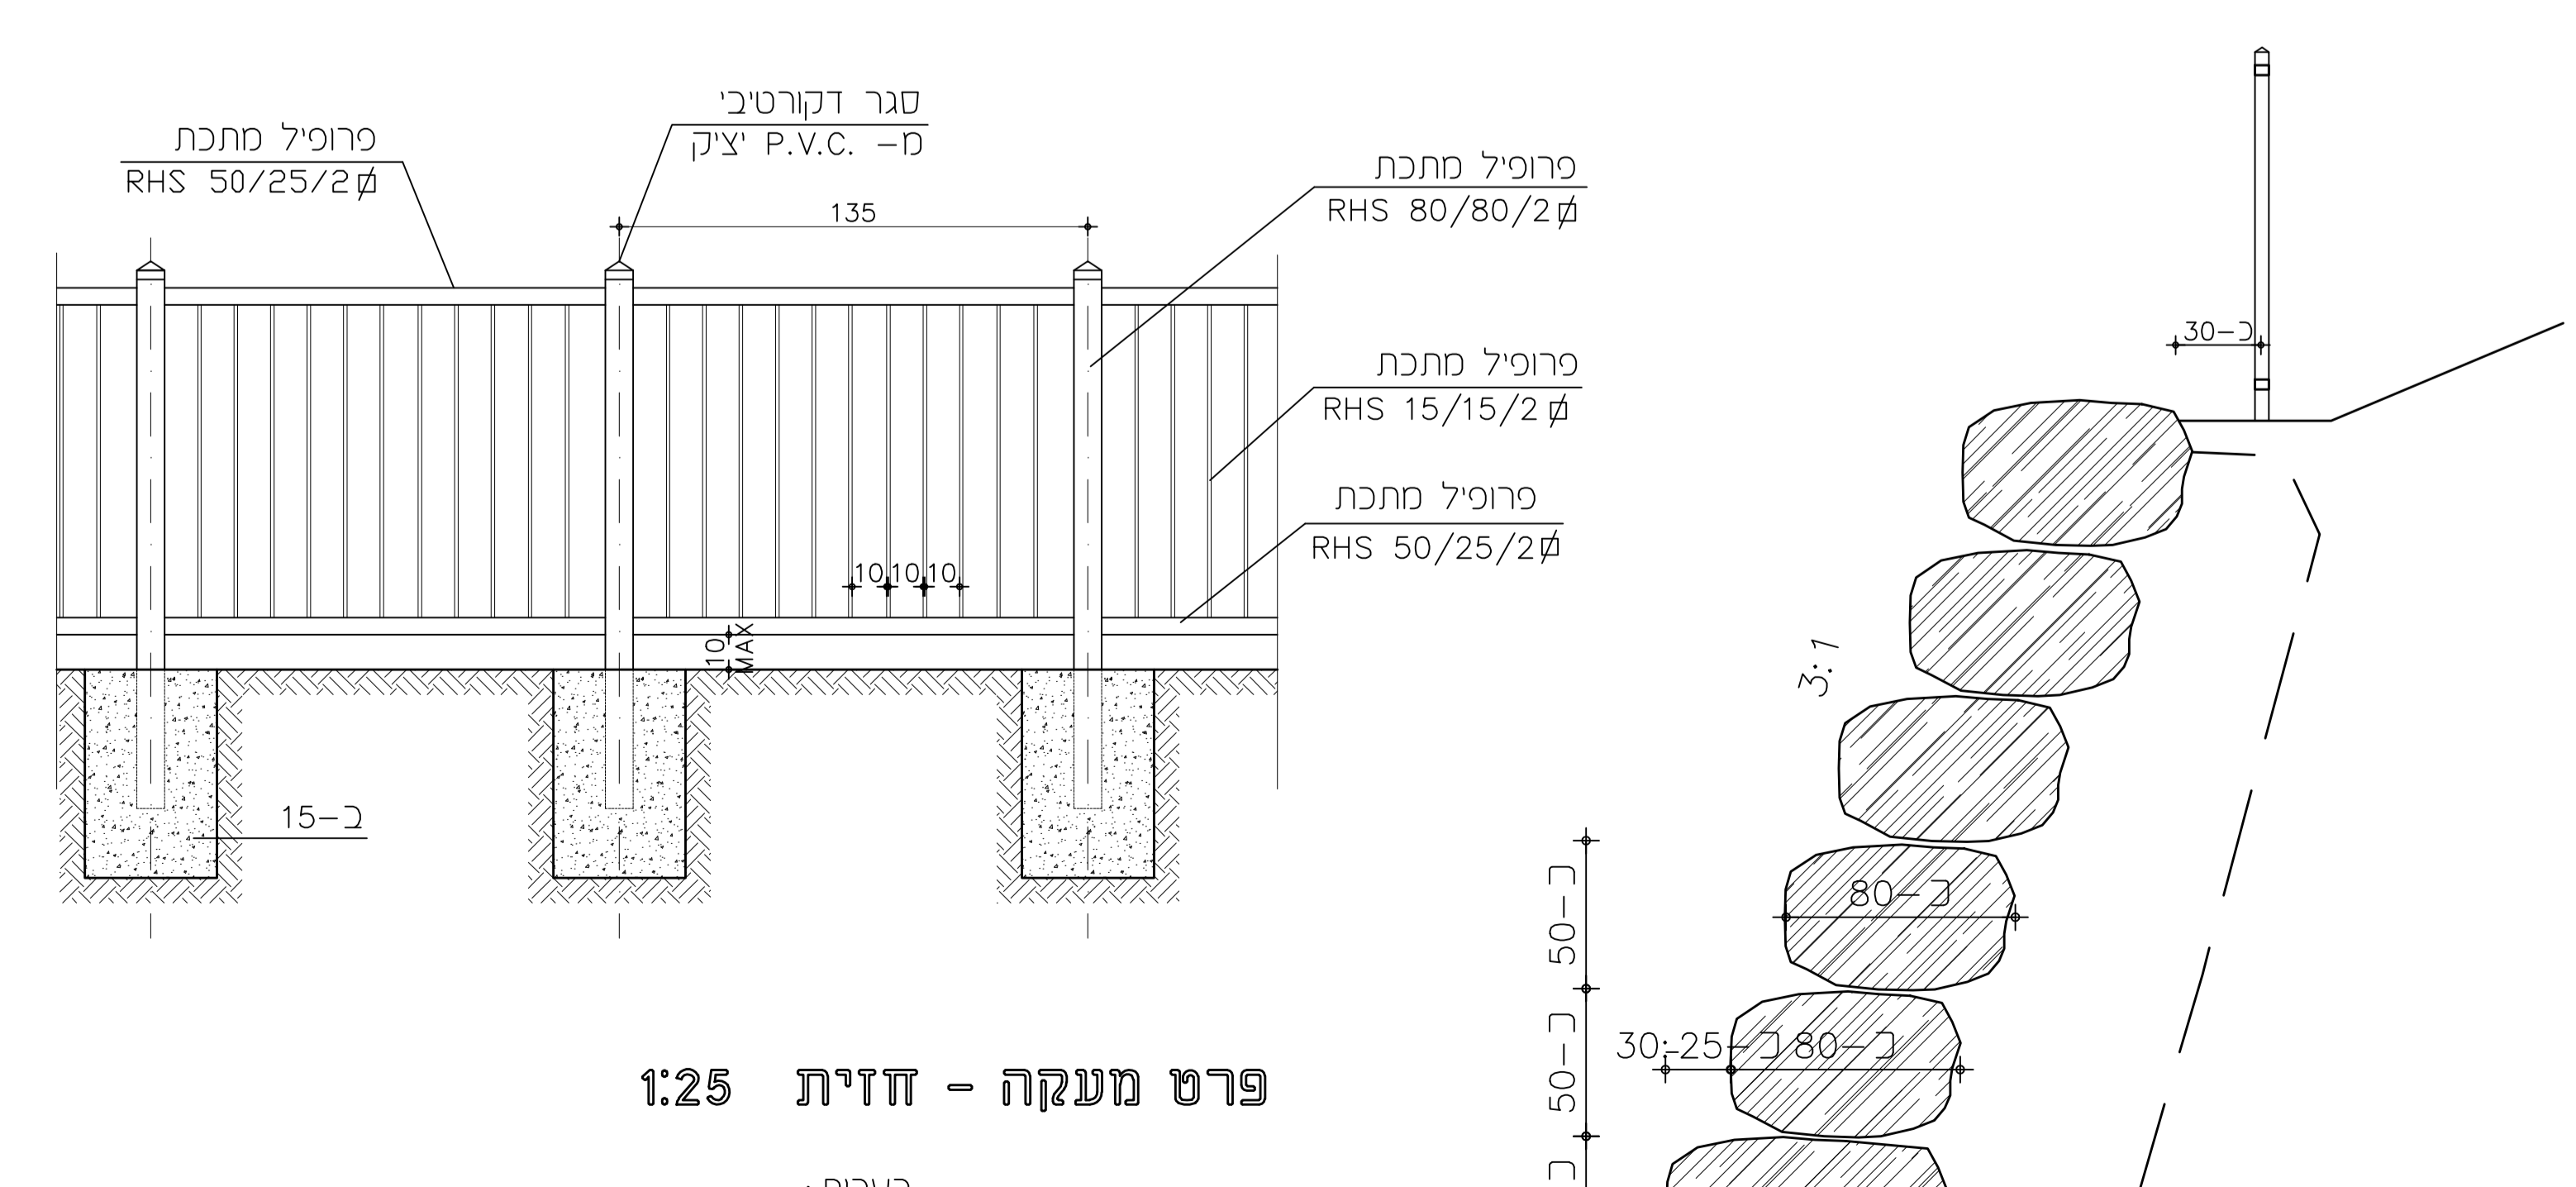

**פרט מעקה - חזית 1:25**

**הערות:**

- 1. כל חלקי הגדר יהיו מגולגים כאבץ חם לפי תקן ישראל 918.
- 2. חבור מסגרת הגדר לעמודים הגושאים יהיו ברימור באחר. הרחובים יליטשו, יחלקו וזולגו.

**פרט מסלעה גבוהה עם מעקה בטיחות 5A-9**

- 1. הביטון וגב בטון לפי תכנית קונסרוקטור.